



# 九龙坡区朵力名都18栋增设电梯示意图

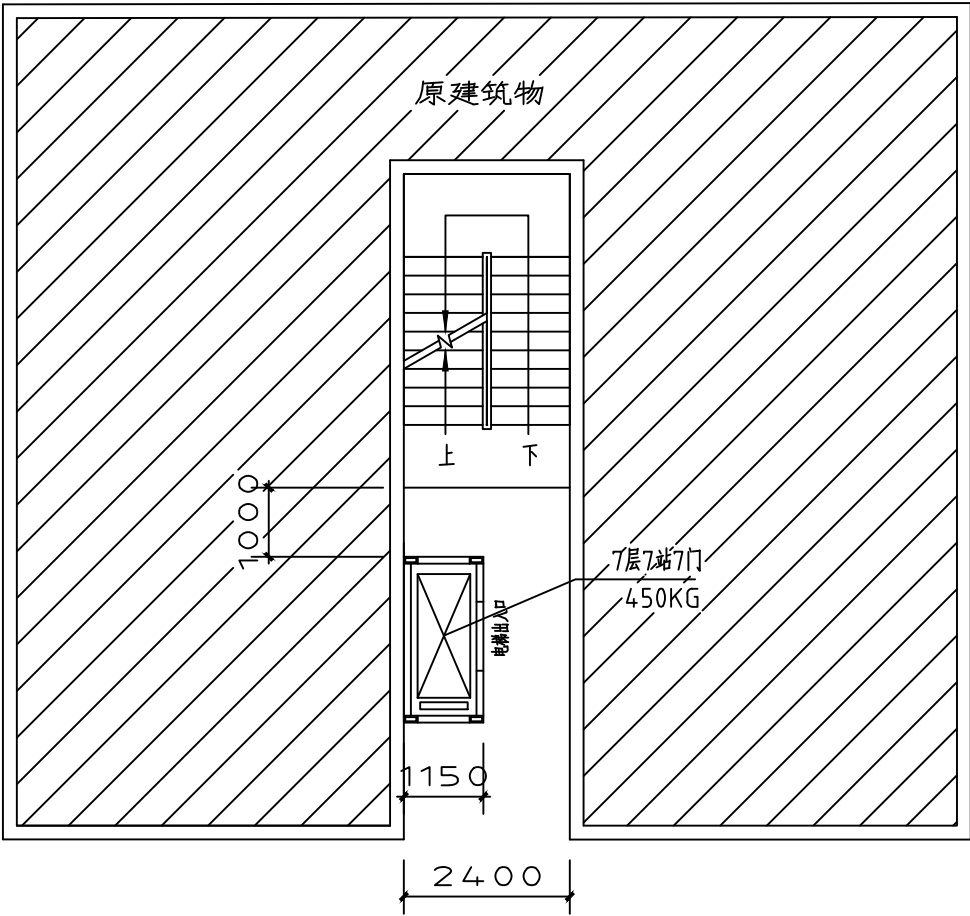

增设电梯一层示意图 1:100

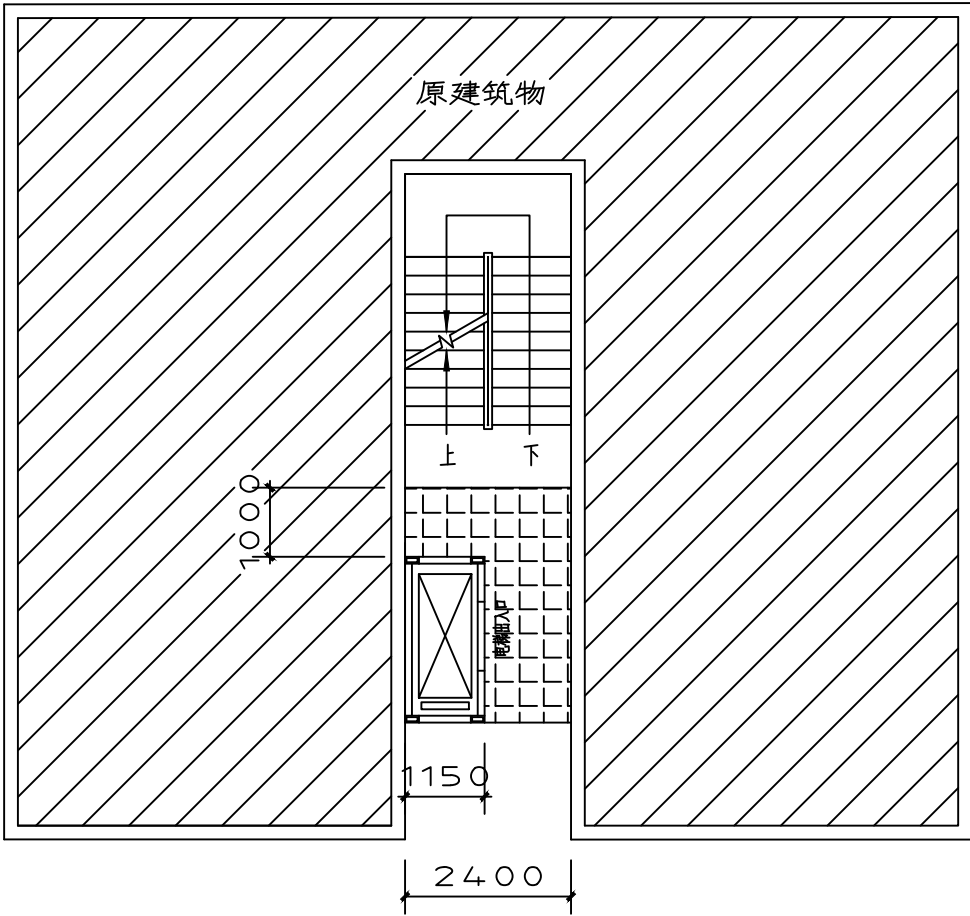

增设电梯标准层示意图 1:100

# 既有住宅增设电梯现场踏勘意见表


时间: 2024 年 11 月 18 日

地点: 梁力名 18 栋

| 主管部门                                          | 初步判断是否具备增设条件   | 初步判断结论                                                                  | 备 注                        |
|-----------------------------------------------|---|-------------------------------------------------------------------------|----------------------------|
| 乡镇政府<br>(街道办事处)                               | 区规划局、区建委、区市政局等部门<br>现场工作人员现场踏勘,初步<br>综合研判。<br><input checked="" type="checkbox"/> 具 备<br><input type="checkbox"/> 不具备 |                                                                         | 邵永才                        |
| 规划自然资源部门                                      | 用地占用其他权属用地<br>是 <input type="checkbox"/> 否 <input checked="" type="checkbox"/>                                        | <input checked="" type="checkbox"/> 具 备                                 | 张力丹<br><br>胡启明             |
|                                               | 用地占用规划道路<br>是 <input type="checkbox"/> 否 <input checked="" type="checkbox"/>                                          | <input type="checkbox"/> 不具备                                            |                            |
| 住房城乡建设部门                                      | 结构安全方面<br>是 <input checked="" type="checkbox"/> 否 <input type="checkbox"/>                                            | <input checked="" type="checkbox"/> 具 备<br><input type="checkbox"/> 不具备 | 万学阳                        |
|                                               | 消防安全方面<br>是 <input checked="" type="checkbox"/> 否 <input type="checkbox"/>                                            |                                                                         |                            |
| 市场监管部门                                        | 郭大才   | <input checked="" type="checkbox"/> 具 备<br><input type="checkbox"/> 不具备 | 梁力名 18 栋 18 栋<br>管理并办理使用登记 |
| 城市管理部门<br>(涉及占道路、绿地)                          | 不涉及占绿<br>可能占用电线<br>杆塔等如有电力杆塔迁改<br>作支撑<br>不影响线路安全,如线路迁改<br>迁改线路,不影响线路安全                                                | <input checked="" type="checkbox"/> 具 备<br><input type="checkbox"/> 不具备 | 李马 11.18                   |
| 水电气讯经营单位<br>(涉及管网迁改)                          | 开瑞后如有电力杆塔迁改<br>作支撑<br>不影响线路安全,如线路迁改<br>迁改线路,不影响线路安全                                                                   | <input type="checkbox"/> 具 备<br><input type="checkbox"/> 不具备            |                            |
| 注: 本意见仅作为增设电梯工程是否具备现场条件的初步判断, 不作为最终核发有关手续的依据。 |   |                                                                         |                            |





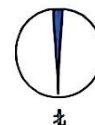

朵力名都18栋

阴影区域为原建筑  
非本次施工图设计范围

6. 0.76PVB+8钢化夹胶玻璃(无色透明)  
(钢化玻璃厚度为6mm)

$$\frac{6+0.76PV_B+6\text{ 仙}}{(\text{四岁比格或称为内氏})}$$

75RALZPVC-U0210

(牙口切) (二) (此) (名) (世) (升)

一层平面布置图 1:100

本层建筑面积为: 3.13平方米 ——  
本栋总建筑面积为: 55.69平方米

3. 垂直洞口四周必须设置防护栏杆，高度不得低于1.2m，且必须设置安全网或安全门。

|     |   |   |
|-----|---|---|
| 外培面 | 月 | 1.0 1.5 2.0 357.5 3 |
|-----|---|---|

重庆市政工程施工图设计专用章  
 印章名称: 重庆市政工程施工图设计专用章  
 证书编号: 131114-IV  
 有效期至: 2021年12月31日  
 重庆市政工程设计研究院有限公司

## 电梯防水

说明  
Illustration

说明  
Illustration

南京市建设工程招标投标设计有限公司  
南京市建设工程招标投标设计有限公司  
业务领域：建筑行业（建筑工程）甲级  
风景园林工程设计专项乙级  
江苏省内：025-86676497 0600：025-86676497  
南京市江宁区江宁街道安民路1号

中华人民共和国一级注册建筑师  
姓名: 陈正杰  
注册号: 5000271-013  
有效期: 至2025年11月


重庆市施工扬尘巡查人员专用章  
姓名: 肖力  
编号: 31114-001  
有效期至: 2027年12月  
重庆市长寿区

|       |        |     |
|-------|--------|-----|
| 项目    | AN5 建设 | 陈元达 |
| 项目经理  | 陈生     | 陈生  |
| 专业负责人 | 陈生     | 陈生  |
| 专项技术  | 陈生     | 陈生  |
| 安全员   | 陈生     | 陈生  |
| 材料员   | 罗岩     | 罗岩  |
| 质检员   | 钟元达    | 钟元达 |

|        |                  |    |       |
|--------|------------------|----|-------|
| 图例     | 九龙坡地区及名川1栋业主     |    |       |
| 1. 柱名称 | 九龙坡地区及名川1栋增建电路工程 |    |       |
| 2. 子名称 |                  |    |       |
| 图名     | 一层平面布置图          |    |       |
| 图例     | JLP-250133       | 图例 | 建筑    |
| 比例     |                  | 比例 | 1:100 |
| 日期     | 2025. 01         | 图号 | JS-03 |


**重庆大时代建筑设计有限公司**  
 工程设计资质证书：甲证  
 证书编号：A55002716  
 风帆牌资质证书：乙证  
 证书编号：A55001097  
 地址：渝中区石油路1号恒大都市广场12楼3-7



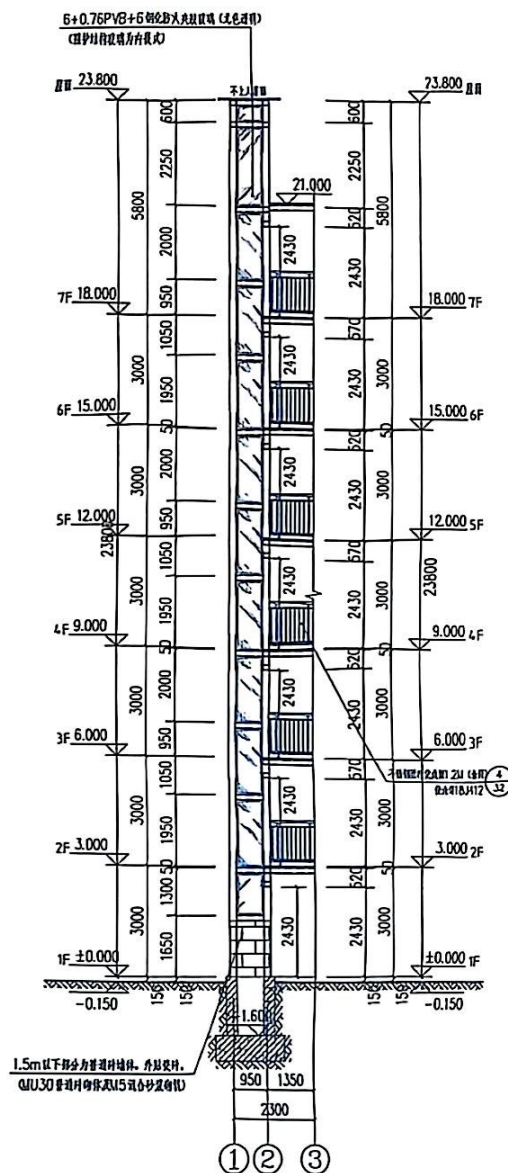

①-③轴立面图 1:100

电梯承揽安装综合电梯工艺固定位

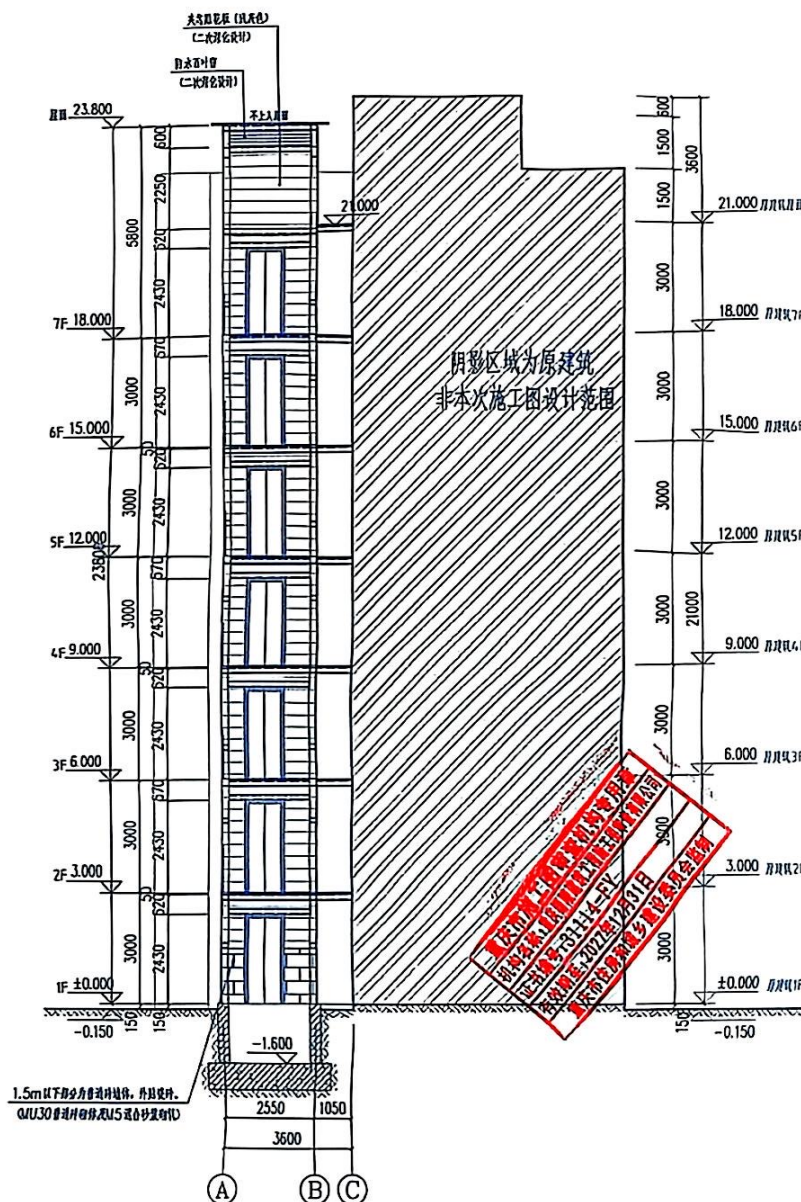

①-③轴立面图 1:100

电灯承型要应给合电灯工乙国定位

说明  
Illustration

**重庆市建设工程设计勘察院有限公司**

中华人民共和国一级注册建筑师  
姓名: 陈正杰  
注册号: 5000271-013  
有效期: 至2026年11月

[illegible]

|      |                    |
|------|--------------------|
| 工程名称 | 九龙坡区免力名都11#楼业主     |
| 工程名称 | 九龙坡区免力名都11#楼增设电梯工程 |
| 工程名称 |                    |

|     |                 |    |       |
|-----|-----------------|----|-------|
| 图名  | ①-①独立立面 ④-④独立立面 |    |       |
| 图号  | JLP-250133      | 图例 | 建施    |
| 版本号 |                 | 比例 | 1:100 |
| 日期  | 2025.01         | 图号 | JS-07 |

**重庆大时代建筑设计有限公司**

|                  |                            |
|------------------|----------------------------|
| 工程设计师资格证书, 甲级    | ISSUE CODE: CLASS A        |
| 证书编号: H30002716  | CERTIFICATE NO: H30002716  |
| 风景园林师资格证书, 乙级    | ISSUE CODE: CLASS B        |
| 证书编号: A350011097 | CERTIFICATE NO: A350011097 |

地址：渝中区石油路1号恒大都市广场12楼9-7



**③-①轴立面图** 1:100  
电梯承重钢结构台电梯上艺田定包

**1-1剖面图 1:100**  
电梯承重梁应吊合电梯丁字固定位

|                          |                          |                          |                     |
|--------------------------|--------------------------|--------------------------|---------------------|
| 姓名: 肖力                   |                          | 身份证号: 430101197712136192 | 性别: 男               |
| 有效期限: 2027年12月31日        |                          | 发证日期: 2024年12月31日        | 发证机关: 长沙市住房和城乡建设局   |
| 证件类别: 项目经理               | 所属单位: 湖南建工集团             | 专业: 建筑工程                 | 备注: 有效期至2027年12月31日 |
| 证件编号: 430101197712136192 | 发证机关: 长沙市住房和城乡建设局        | 发证日期: 2024年12月31日        | 备注: 有效期至2027年12月31日 |
| 姓名: 肖力                   | 身份证号: 430101197712136192 | 性别: 男                    | 备注: 有效期至2027年12月31日 |
| 有效期限: 2027年12月31日        | 发证日期: 2024年12月31日        | 发证机关: 长沙市住房和城乡建设局        | 备注: 有效期至2027年12月31日 |
| 证件类别: 项目经理               | 所属单位: 湖南建工集团             | 专业: 建筑工程                 | 备注: 有效期至2027年12月31日 |
| 证件编号: 430101197712136192 | 发证机关: 长沙市住房和城乡建设局        | 发证日期: 2024年12月31日        | 备注: 有效期至2027年12月31日 |

九龍城區是九龍新市鎮之一

九龍城區染力名區以特建設電梯工程

③-①轴立面图 1-1剖面图

|                     |            |                |       |
|---------------------|------------|----------------|-------|
| 工程编号<br>PROJECT NO. | JLP-250133 | 图例<br>LEGEND   | 建施    |
| 版本号<br>VERSION      |            | 比例<br>SCALE    | 1:100 |
| 日期<br>DATE          | 2025.01    | 图号<br>FIG. NO. | JS-08 |

**重庆大时代建筑设计有限公司**

|                  |                          |
|------------------|--------------------------|
| 工程设计资质证书: 甲级     | 1E515 QJCE-0.65 I        |
| 证书编号: 1150002716 | 02117017E 50: 1150002716 |
| 风景园林资质证书: 乙级     | 1E515 QJCE-0.65 II       |
| 证书编号: 1150011077 | 02117017E 50: 1150011077 |

地址：渝中区石油路1号恒大都市广场12楼9-7