



九龙坡区朵力名都17栋增设电梯示意图

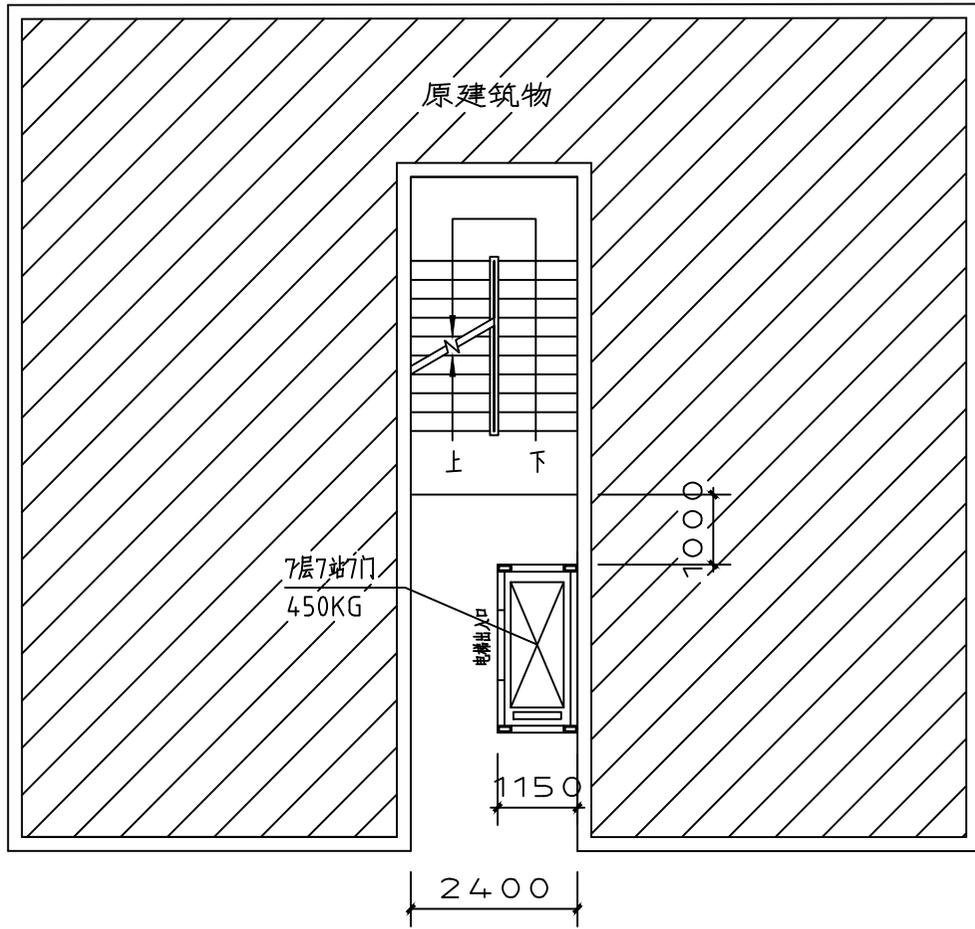

增设电梯一层示意图 1:100

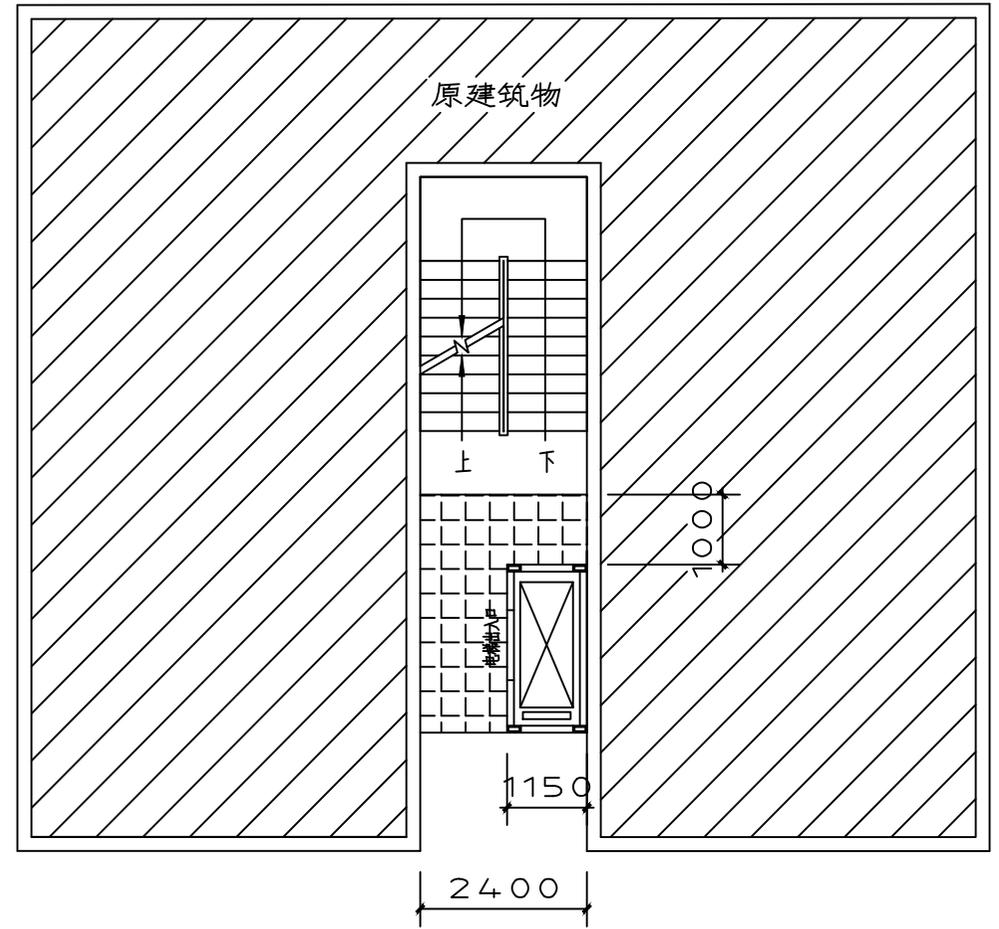

增设电梯标准层示意图 1:100

既有住宅增设电梯现场踏勘意见表

时间: 2020年11月18日


地点: 朱力名印17栋

主管部门	初步判断是否具备增设条件	初步判断结论	备注
乡镇政府 (街道办事处)	区规划局、区住建局、区环卫局、街道工作人员经现场踏勘, 初步符合增设条件。	<input checked="" type="checkbox"/> 具备 <input type="checkbox"/> 不具备	刘永华
规划自然资源部门	用地占用其他权属用地 是 <input type="checkbox"/> 否 <input checked="" type="checkbox"/>	<input checked="" type="checkbox"/> 具备	张丹丹
	用地占用规划道路 是 <input type="checkbox"/> 否 <input checked="" type="checkbox"/>	<input type="checkbox"/> 不具备	胡志阳
住房城乡建设部门	结构安全方面 是 <input checked="" type="checkbox"/> 否 <input type="checkbox"/>	<input checked="" type="checkbox"/> 具备	胡志阳
	消防安全方面 是 <input checked="" type="checkbox"/> 否 <input type="checkbox"/>	<input type="checkbox"/> 不具备	
市场监管部门	李太子	<input checked="" type="checkbox"/> 具备 <input type="checkbox"/> 不具备	严格按照要求委托使用单位管理并办理使用登记
城市管理部门 (涉及占道路、绿地)	不涉及占绿。	<input checked="" type="checkbox"/> 具备 <input type="checkbox"/> 不具备	李太子 11.18
水电气讯经营单位 (涉及管网迁改)	17栋电具多施工向启程开发后做必要部分: 如管线迁改及迁改流程, 严禁私自处理。	<input type="checkbox"/> 具备 <input type="checkbox"/> 不具备	
注: 本意见仅作为增设电梯工程是否具备现场条件的初步判断, 不作为最终核发有关手续的依据。			

建筑工程(施工图)技术经济指标一览表(供参考)				
项	目	指标名称	设计数值	备注
建筑		建筑占地面积	3.13m ²	
结构		基础形式		
居住		居住人口(户)		
面积		总建筑面积	55.69m ²	
地上		地上建筑面积	55.69m ²	
地下		地下建筑面积	0.00	
层数		1. 层数(层)		
2. 设备层(层)				
3. 车库(层)				
4. 车库				
5. 设备用房				
6. 其他(层)			55.69m ²	建筑化层
建筑容积率		建筑容积率	55.69m ²	
建筑密度		建筑密度		
建筑高度		建筑高度	23.80m(7F)	

说明

1. 本工程为... 2. 本工程... 3. 本工程... 4. 本工程... 5. 本工程... 6. 本工程... 7. 本工程... 8. 本工程... 9. 本工程... 10. 本工程...

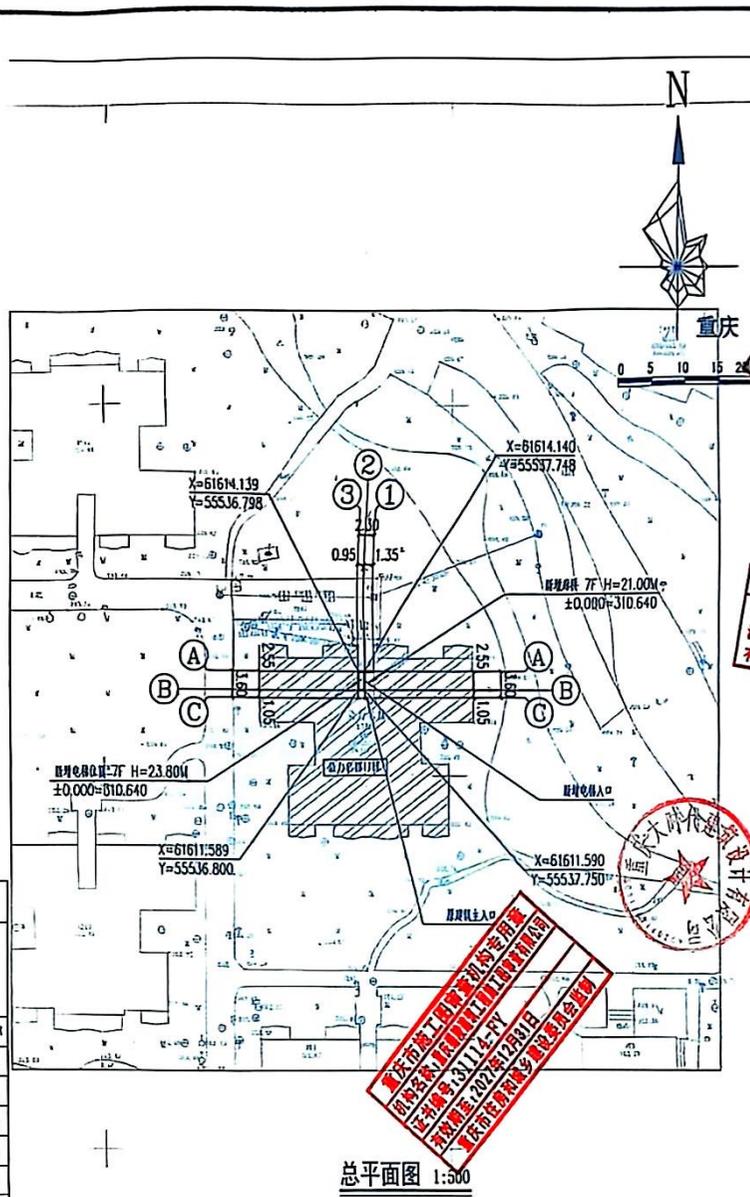

中华人民共和国一级注册建筑师
姓名: 陈正杰
注册号: 6000271-013
有效期至: 2025年11月

重庆市工程勘察设计行业协会
重庆市勘察设计行业协会
重庆市勘察设计行业协会
重庆市勘察设计行业协会

设计单位	九龙坡区电力设计院
工程名称	九龙坡区电力设计院办公楼工程
设计日期	2024.12
设计比例	1:500
设计日期	2024.12
设计比例	1:500

重庆大时代建筑设计有限公司
CHONGQING DATAI DESIGN CO., LTD.
地址: 渝中区石油路1号恒都国际广场12层3-7

建筑工程(施工图)建筑面积及计容建筑面积明细表																
序号	层数	楼层面积(m ²)		建筑物性质分类								层高(m)	停车位(个)	备注		
		建筑	结构	居住面积(m ²)		公共建筑(m ²)		工业建筑(m ²)		其他建筑(m ²)						
		面积	面积	建筑	结构	建筑	结构	建筑	结构	建筑	结构					
电力办公楼7楼	1	3.13	3.13										3.13	3.13	3.00	电力办公楼
电力办公楼7楼	2	8.76	8.76										8.76	8.76	3.00	电力办公楼
电力办公楼7楼	3	8.76	8.76										8.76	8.76	3.00	电力办公楼
电力办公楼7楼	4	8.76	8.76										8.76	8.76	3.00	电力办公楼
电力办公楼7楼	5	8.76	8.76										8.76	8.76	3.00	电力办公楼
电力办公楼7楼	6	8.76	8.76										8.76	8.76	3.00	电力办公楼
电力办公楼7楼	7	8.76	8.76										8.76	8.76	5.80	电力办公楼
合计		55.69	55.69										55.69	55.69	23.80	

注: 1. 楼层面积指楼层面积, 不包括... 2. 楼层面积... 3. 楼层面积... 4. 楼层面积... 5. 楼层面积...

图例

建筑	结构	设备	其他
建筑	结构	设备	其他

说明
Illustration

重庆时代表建筑设计有限公司
 注册建筑师
 姓名: 陈正杰
 注册号: 5000271-013
 有效期至: 2025年11月

中华人民共和国一级注册建筑师
 姓名: 陈正杰
 注册号: 5000271-013
 有效期至: 2025年11月




重庆时代表建筑设计有限公司
 注册建筑师
 姓名: 陈正杰
 注册号: 5000271-013
 有效期至: 2025年11月

项目名称	九龙坡区力力名都17栋
设计人	张陈
审核人	陈正杰
设计日期	2024.12

建设单位	九龙坡区力力名都17栋业主
工程名称	九龙坡区力力名都17栋增设电梯工程
子项名称	一层平面布置图
工程编号	JLP-241272
版本	1.0
日期	2024.12


重庆时代表建筑设计有限公司	CHONGQING TIMES BUILDING DESIGN CO., LTD.
工程地址	渝中区石油路1号恒大都广广场11楼-7

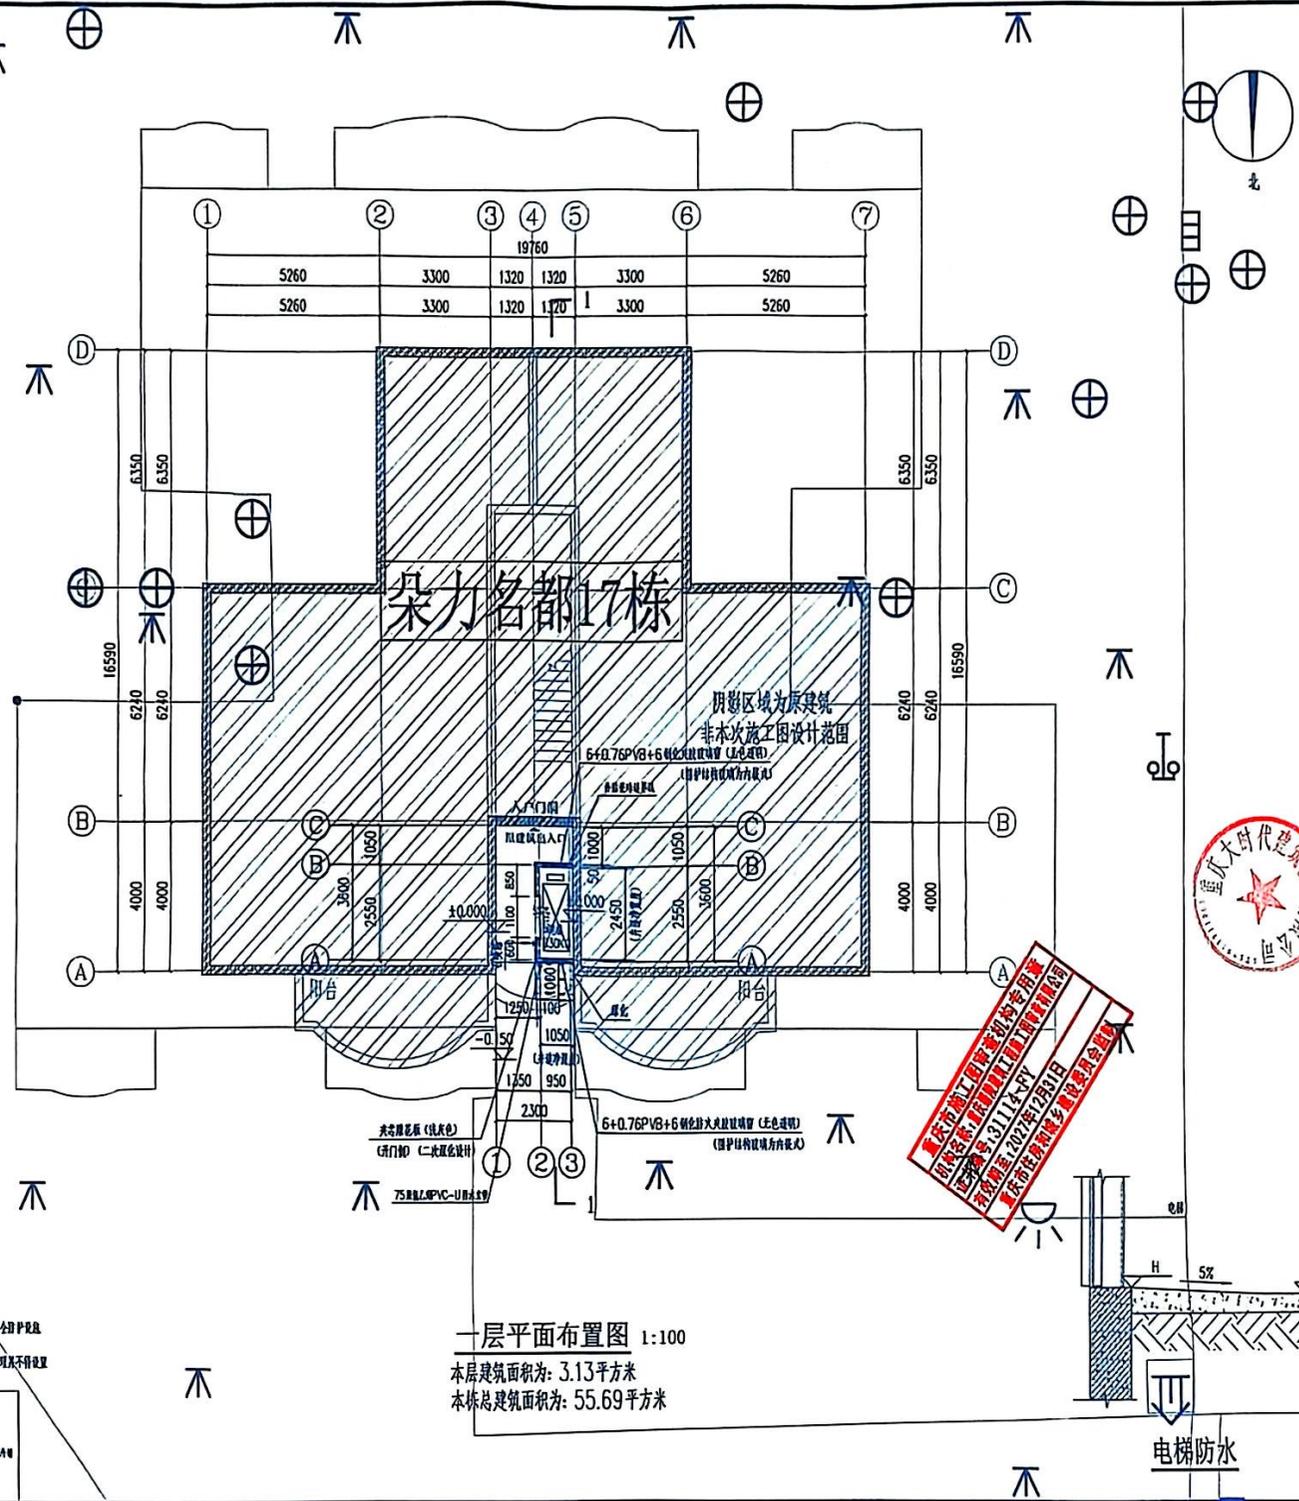

一层平面布置图 1:100
 本层建筑面积为: 3.13平方米
 本栋总建筑面积为: 55.69平方米


1. 玻璃厚度不小于0.4m的窗空及大于0.4m的窗台均须设置安全防护设施
2. 玻璃厚度大于0.4米时须设置, 应设置防护措施
3. 玻璃内所有玻璃及玻璃压条在玻璃破裂时材料应能防止碎片飞溅及不脱落

井道由	井道	井道	井道
-----	----	----	----

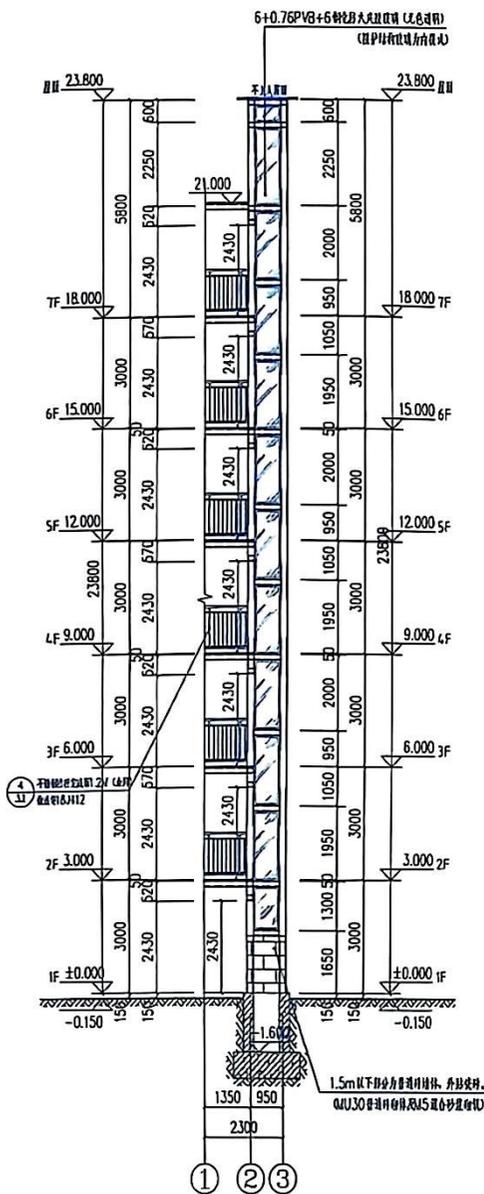

①-③轴立面图 1:100


电梯承座预埋铁板电梯工艺图定位

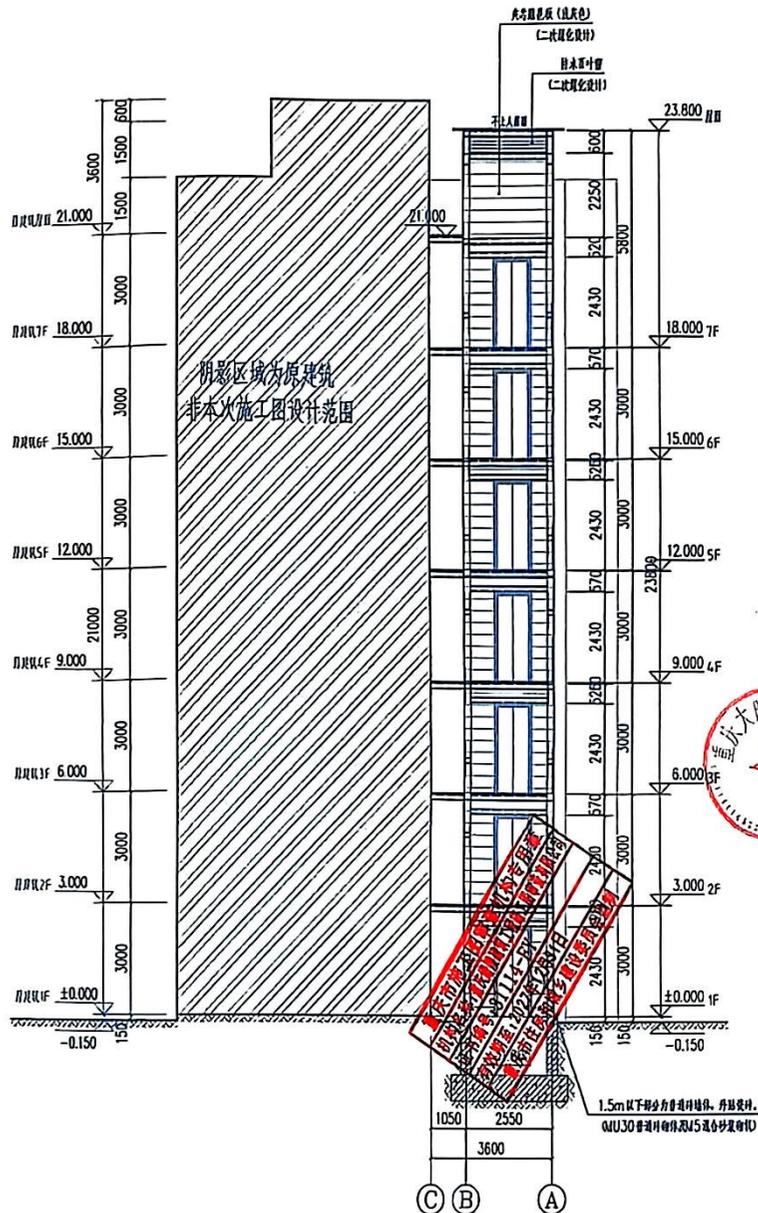

③-A轴立面图 1:100

电梯承座预埋铁板电梯工艺图定位

说明
Illustration

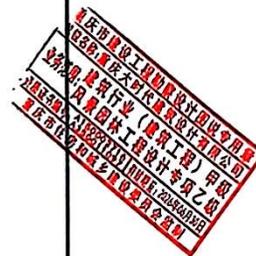


姓名	陈正杰	职称	注册
注册号	6000271-013	有效期	至2026年11月
姓名	张冬	职称	注册
姓名	张陈	职称	注册


建设单位	九龙坡区各办部门业主		
工程名称	九龙坡区各办部门新增电梯工程		
子项名称	①-③轴立面图 ③-A轴立面图		
工程编号	JLP-241272	用途	建筑
版本号		比例	1:100
日期	2024.12	图号	JS-07

重庆大时代建筑设计有限公司			
工程地址	重庆	工程名称	九龙坡区各办部门新增电梯工程
设计日期	2024.12	设计人	张冬
审核人	张陈	校对	张陈
绘图	张陈	审核	张陈
日期	2024.12	图号	JS-07
地址	渝中区石油路1号恒大都市广场12楼3-7		

轴测图

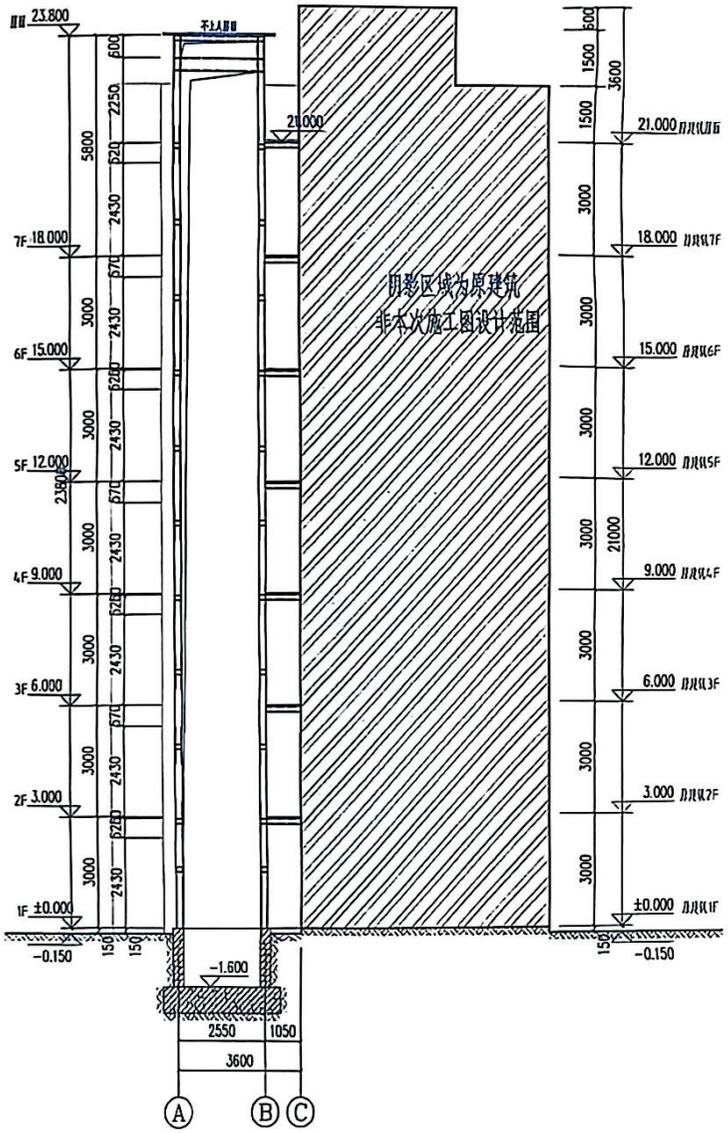

①-③轴立面图 1:100
电梯承重梁内格合电梯工艺图定位

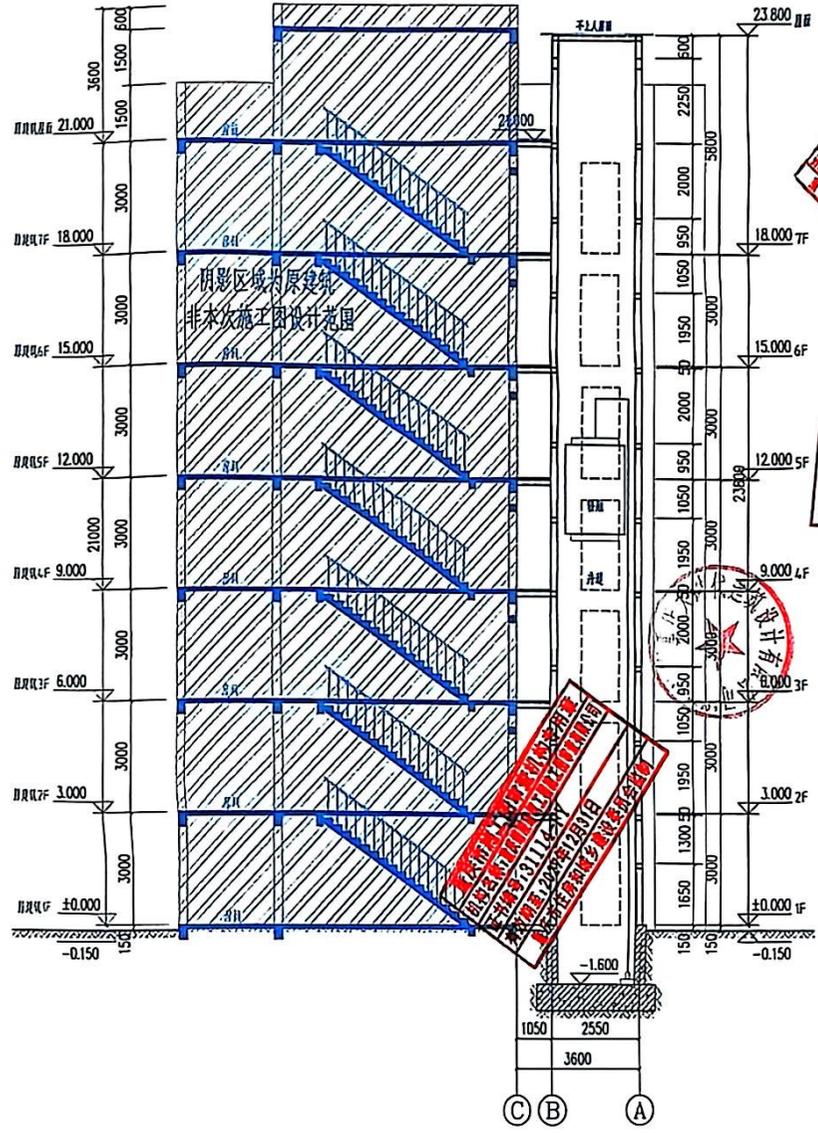

1-1剖面图 1:100
电梯承重梁内格合电梯工艺图定位

说明
Illustration

重庆大时代建筑设计有限公司
重庆市勘察设计行业协会(勘察设计)甲级
重庆市勘察设计行业协会(勘察设计)乙级
重庆市勘察设计行业协会(勘察设计)丙级

中华人民共和国一级注册建筑师
姓名: 陈正杰
注册号: 5000271-013
有效期至: 2026年11月

重庆市勘察设计人员专用章		
姓名: 陈正杰	身份证号: 50002710130001	陈正杰
注册号: 5000271-013	有效期至: 2026年11月	陈正杰
单位名称: 重庆大时代建筑设计有限公司	职务: 注册建筑师	陈正杰
姓名: 陈正杰	身份证号: 50002710130001	陈正杰
注册号: 5000271-013	有效期至: 2026年11月	陈正杰
单位名称: 重庆大时代建筑设计有限公司	职务: 注册建筑师	陈正杰

建设单位	九龙坡区头部名都11栋业主	
项目名称	九龙坡区头部名都11栋电梯工程	
子项名称		
图名	①-③轴立面图 1-1剖面图	
工程编号	JLP-241272	阶段: 建筑
版本号	比例	1:100
日期	2024.12	图号: JS-08

重庆大时代建筑设计有限公司
CHONGQING DASHIDAI ARCHITECTURAL DESIGN CO., LTD.
工程设计资质等级: 甲级
证书编号: A53002715
发证日期: 2024.12.15
业务范围: 建筑
证书编号: A53157
发证日期: 2024.12.15
业务范围: 建筑
证书编号: A35011077
发证日期: 2024.12.15
业务范围: 建筑
地址: 渝中区石油路1号恒大商业广场12楼3-7