

# 九龙坡区青龙村3号1幢增设电梯公示

根据《重庆市既有住宅增设电梯管理办法》，九龙坡区青龙村3号1幢业主于**2025年3月27日**拟申请在其所在单元增设电梯，现将增设电梯申请书、授权委托书、业主书面同意意见、增设电梯费用分担协议、现场踏勘意见表、增设电梯示意图和施工图、房屋结构安全论证报告、房屋建筑和市政基础设施工程施工图设计文件审查合格书（消防）进行公示，征求业主的意见。

公示单位：石坪桥街道

公示时间：**2025年3月27日至2025年4月2日18:00时**

公示地点：

- 1.小区范围内显著位置
- 2.九龙坡区人民政府网站

网址：[http://www.cqjlp.gov.cn/bmjz/qzfjz\\_97456/spqjd\\_97742/](http://www.cqjlp.gov.cn/bmjz/qzfjz_97456/spqjd_97742/)

反馈方式：

若您对上述公示的材料存在异议，请于公示时间内由业主本人以书面形式向街道提出书面反馈意见（需附产权证、身份证复印件），逾期未提出的，视为同意或自动放弃权利。

联系人：钱老师

联系电话：023-68966672

联系地址：九龙坡区石坪桥横街54号


## 一、申请书、授权委托书




## 二、业主对增设电梯事项及增设电梯设计施工图的书面同意意见、增设电梯费用分担协议




## 四、增设电梯示意图、踏勘表、施工图（总平面图、平面图、立面图、剖面图）

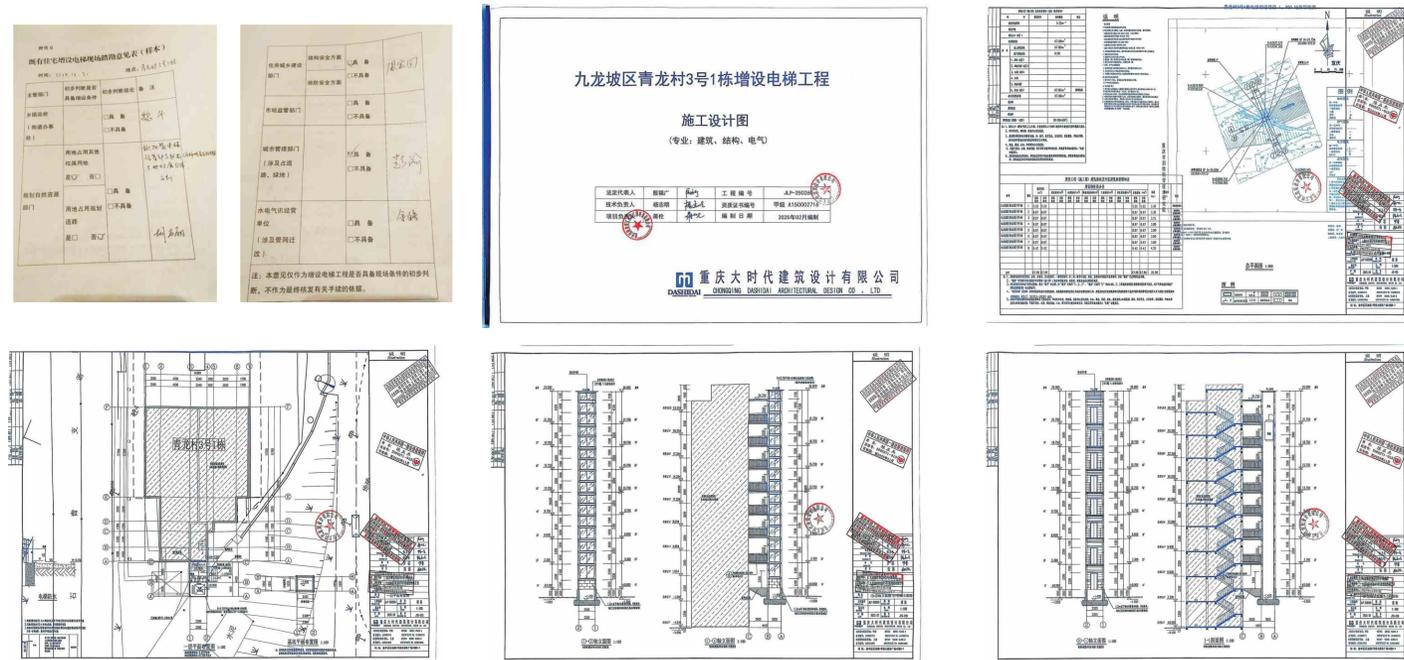


# 地质情况说明、消防技术说明

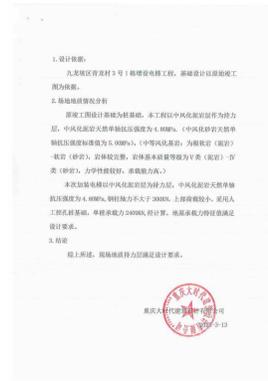

# 房屋建筑和市政基础设施工程施工图设计文件审查技术合格书（建筑）

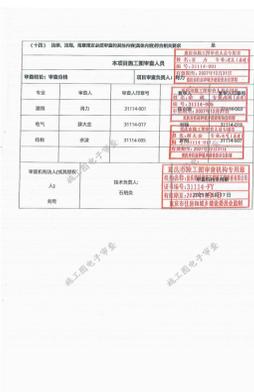

# 房屋建筑和市政基础设施工程施工图设计文件审查技术合格书（消防）

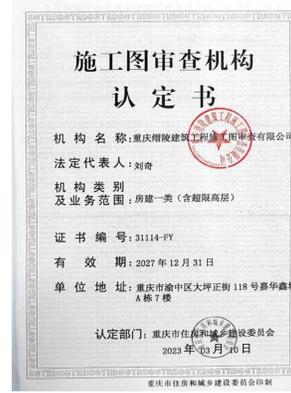

# 房屋结构安全论证报告

